

COMUNE DI SASSETTA

Provincia di Livorno

AREA 1 - ASSETTO DEL TERRITORIO ED AMBIENTE
Ufficio Ambiente e Pianificazione

NUOVO PIANO REGOLATORE GENERALE
REGOLAMENTO URBANISTICO
(articoli 52 e 55 L.R. n.1/2005)

TAVOLA N.3
Individuazione delle ZTO
soggette ad interventi edilizi
di iniziativa privata,
nell'ingrandimento su CTR 1/2.000

Progettazione:
Tecnico incaricato, Arch. Silvia Viviani
Responsabile di Area, Geom. Alessandro Guarguaglini


ESTRATTO DALLA CARTA TECNICA REGIONALE
Coordinate piano nel sistema Gauss-Boaga
Conversione in metri per ottenere le coordinate nel sistema U.T.M. (E.D. 1950):
Delta N = + 154 Delta E = - 999940

Unione dei fogli della C.T.R. in scala 1:20.000
N.11023, 11021, 11029









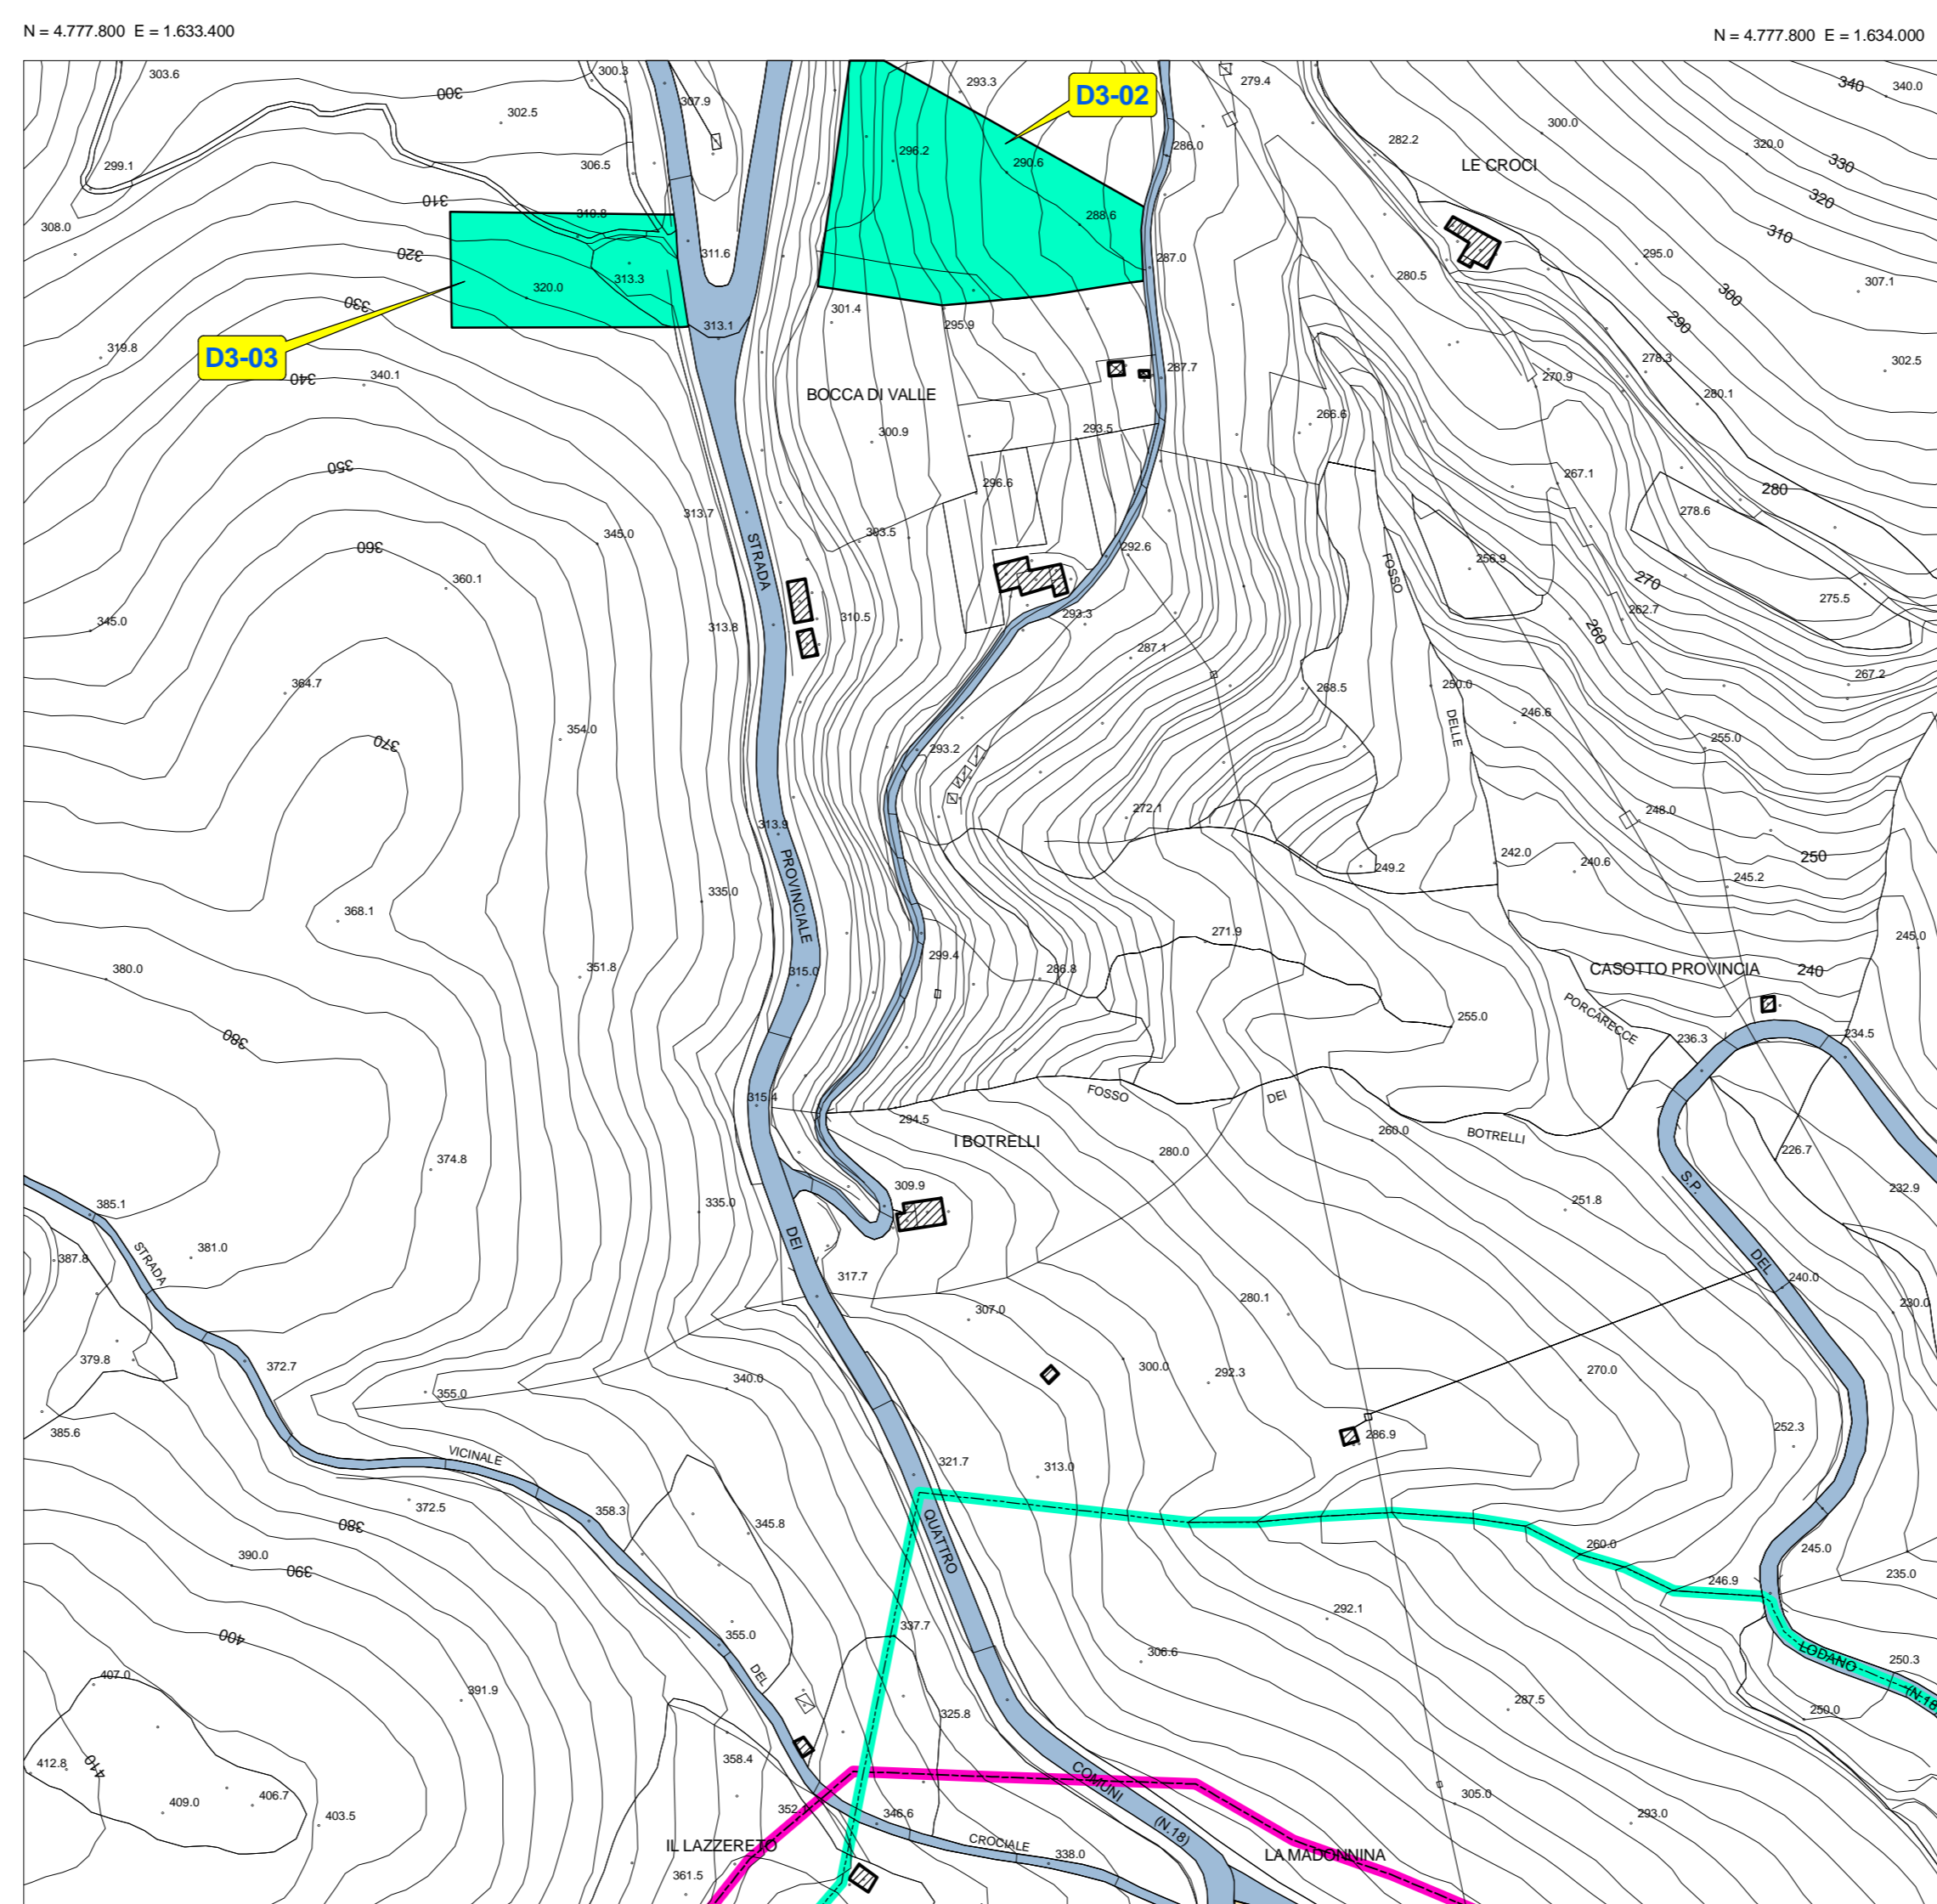

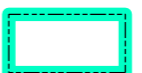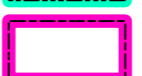


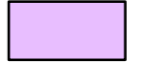
SCALA 1/2.000


MARZO 2008

Ge. Massimo Guarguaglini



Legenda:

-  Perimetro UTOE 4 del Capoluogo
-  Perimetro centro abitato
-  Edificio esistente
-  Strade di uso pubblico
-  A - Zona con agglomerati urbani d'interesse storico, artistico, ambientale
-  B1 - Zona residenziale totalmente edificata soggetta a recupero edilizio
-  B2 - Zona residenziale parzialmente edificata soggetta a completamento edilizio
-  B3 - Zona residenziale di saturazione ed integrazione edilizia
-  C - Zona residenziale di nuovo insediamento tramite piano attuativo privato
-  D1 - Zona artigianale totalmente edificata soggetta a recupero edilizio
-  D2 - Zona artigianale parzialmente edificata soggetta a completamento edilizio
-  D3 - Zona artigianale di nuovo insediamento
-  D4 - Zona turistica-ricettiva totalmente edificata soggetta a recupero edilizio
-  D5 - Zona turistica-ricettiva parzialmente edificata soggetta a completamento edilizio

 B1-12 Definizione del codice della z.t.o. per la ricerca tabellare nella tavola n.3/BIS

