

COMUNE DI SASSETTA  
Provincia di Livorno  
AREA 1 - ASSETTO DEL TERRITORIO ED AMBIENTE  
UFFICIO AMBIENTE E PIANIFICAZIONE

NUOVO PIANO REGOLATORE GENERALE  
PIANO STRUTTURALE  
(artt.23 e 24 L.R. n.5/1995)

TAVOLA N.4 - ZONE AGRICOLE

adozione con delibera C.C. n.23 del 27/11/2003  
integrazioni con delibera C.C. n.17 del 31/05/2005  
approvazione con delibera C.C. n.40 del 28/10/2005


Progettazione:  
Tecnici incaricati, Prof.Arch. Romano Viviani e Arch. Silvia Viviani  
Responsabile di Area, Geom. Alessandro Guarguaglini

novembre 2004

Legenda:

SOTTO ZONE AGRICOLE

-  E1
-  E2
-  E3

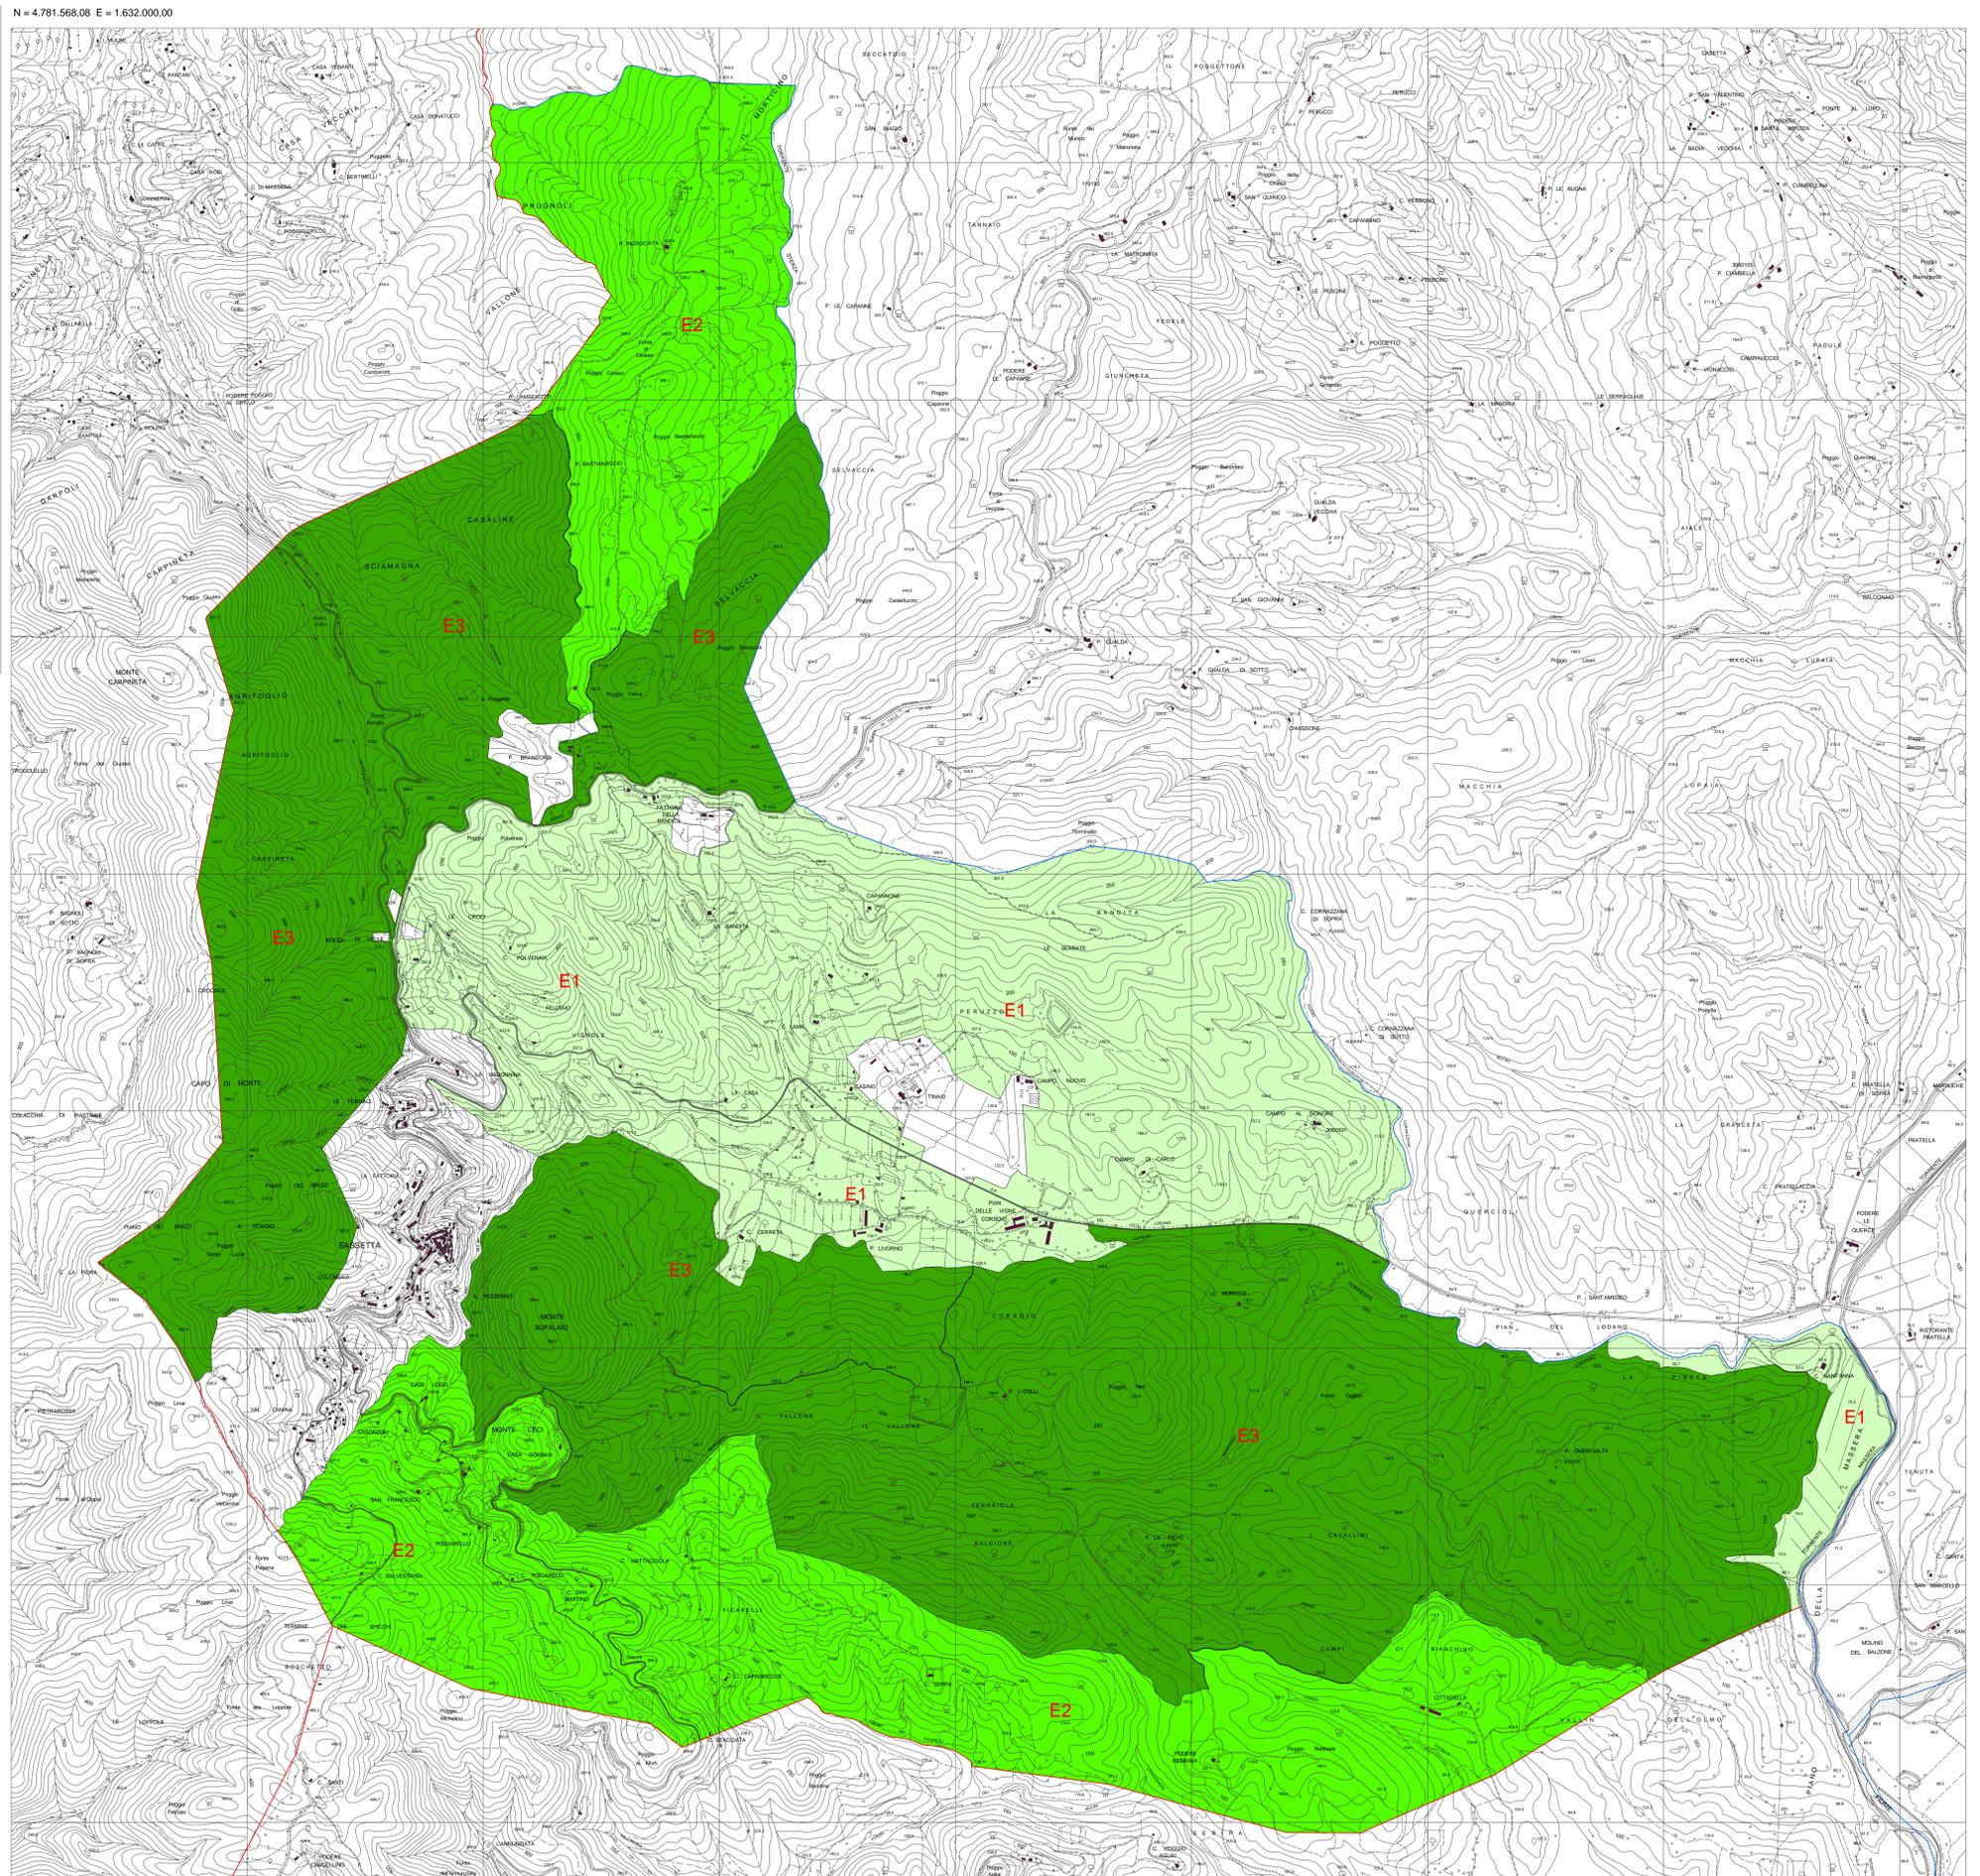

ESTRATTO DELLA CARTA TECNICA REGIONALE  
Coordinate piane nel sistema Gauss-Boaga

SCALA 1/10.000



N = 4.773.761,49 E = 1.640.280,91